

21
228

OBJET DE L'OUVRAGE

CONSTRUCTION DE DEUX HABITATIONS

MAÎTRE(S) DE L'OUVRAGE

GRANDJEAN

/
#Code postal client #Ville client

SITUATION
PROVINCE LUXEMBOURG
COMMUNE LONGCHAMPS

PHASE DE TRAVAIL

AP

ADRESSE
#Adresse1 de Contact
#Ville de Contact

DATE
8/11/21

CADASTRÉ
1128

REMARQUE(S) / MODIFICATION(S)


RESPONSABLE PEB


INGÉNIEUR STABILITÉ

BIVWAK
architecture studio

rue de la Gare 60B B6890 Villance
T+32(0)61 502065 ▲ info@bivwak.be
www.bivwak.be

1/9

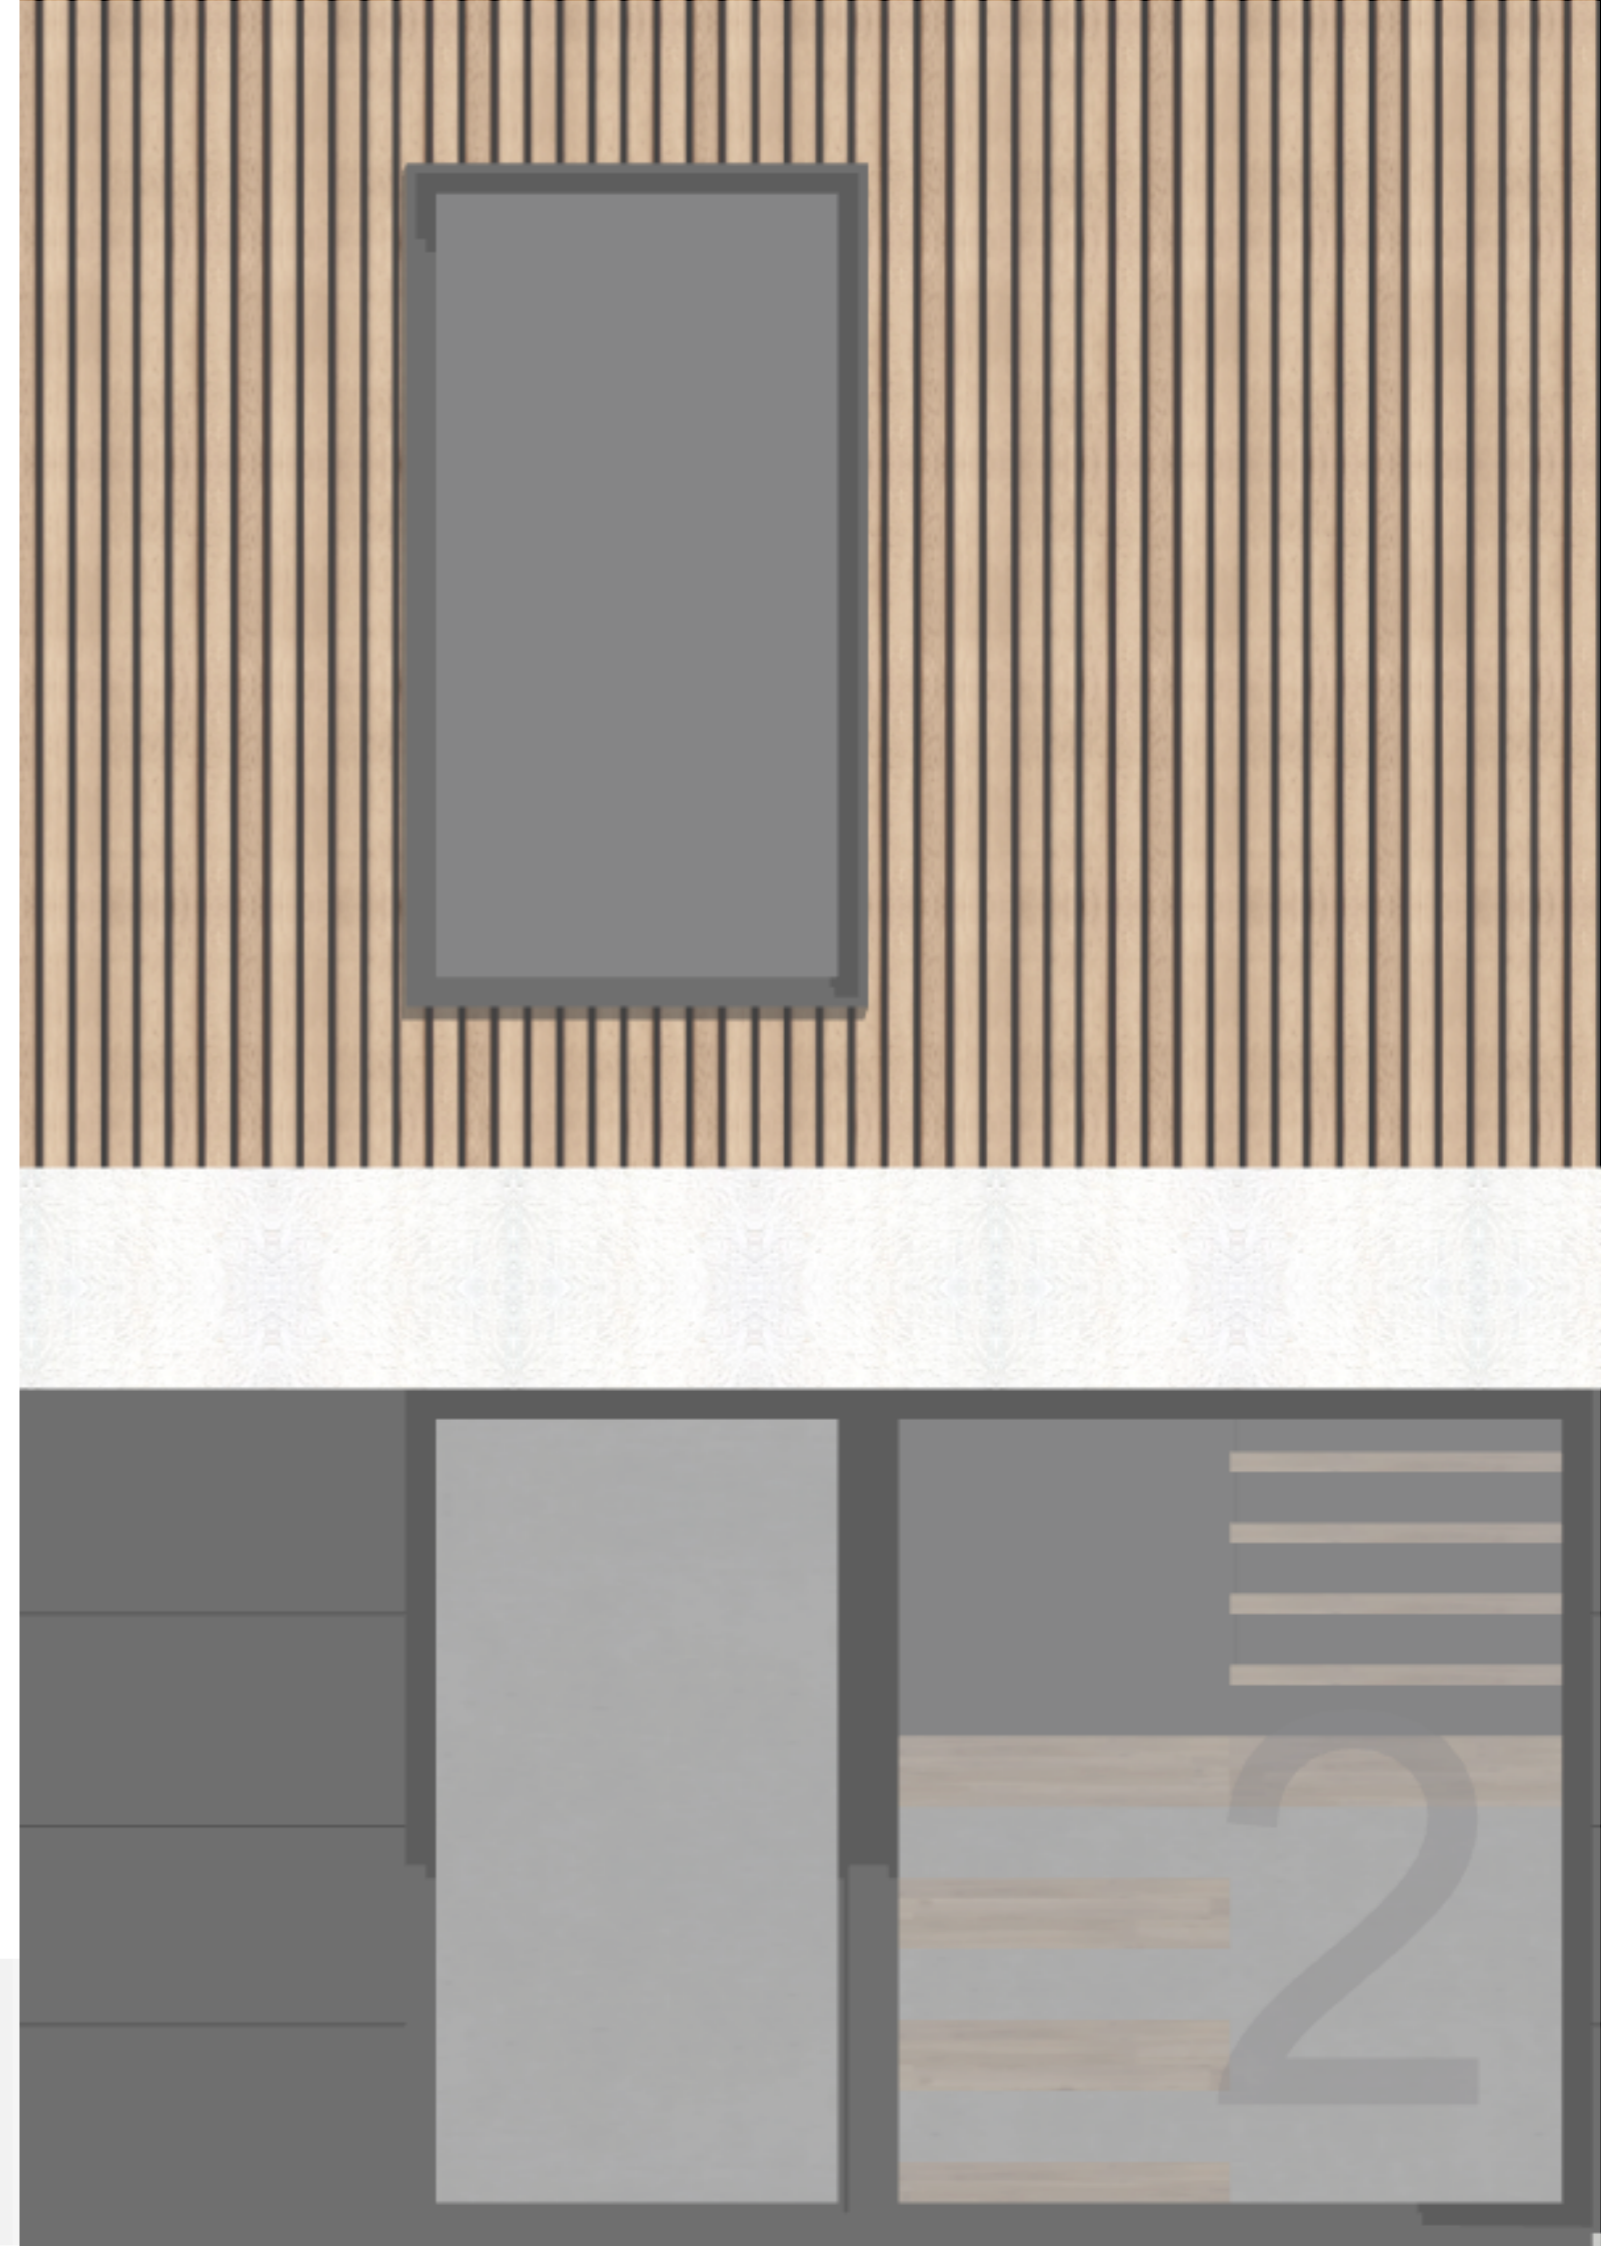

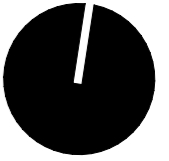

3240C

1128

1127C

M

1800

Terrasse 815

Terrasse

VOLUME PRINCIPAL

Entrée
LOG. 1

Entrée
LOG. 2

Cour ouverte

Cour ouverte

Rue de la Magire

1131E



BIVWAK
architecture studio

21
228


OBJET DE L'OUVRAGE
CONSTRUCTION DE DEUX HABITATIONS
MAÎTRE(S) DE L'OUVRAGE
GRANDJEAN

PHASE
AP
DATE
8/11/21

DOCUMENT(S)
IMPLANTATION
ECHELLE(S)
1:200

2/9

M

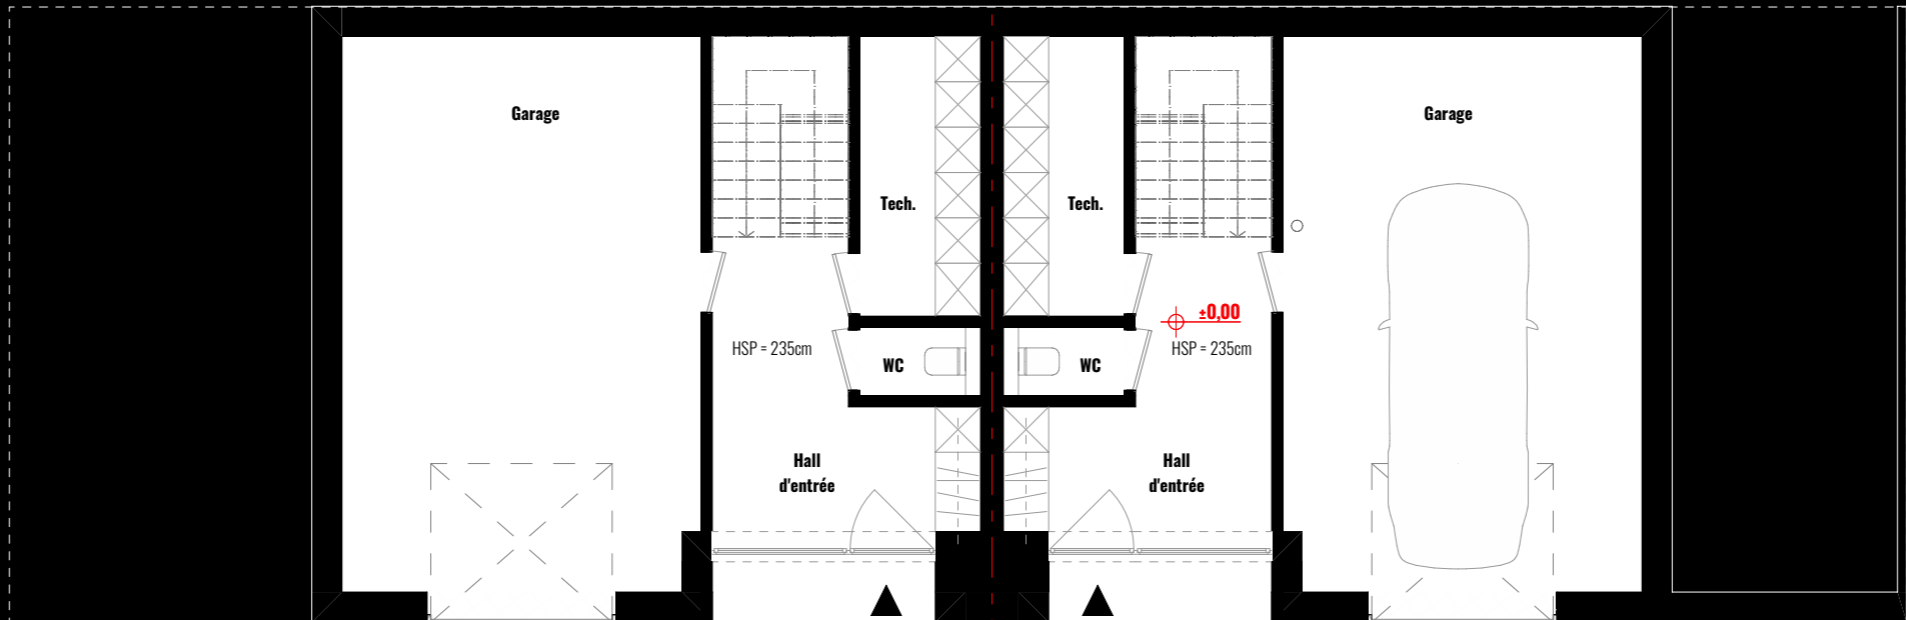

Rue de la Magire



BIVWAK
architecture studio

21
228




OBJET DE L'OUVRAGE
CONSTRUCTION DE DEUX HABITATIONS
MAÎTRE(S) DE L'OUVRAGE
GRANDJEAN

PHASE
AP
DATE
8/11/21


DOCUMENT(S)
PLAN SOUS-SOL
ECHELLE(S)
1:100



M

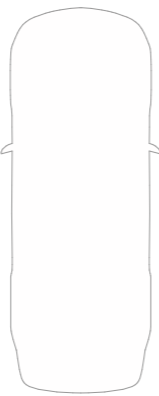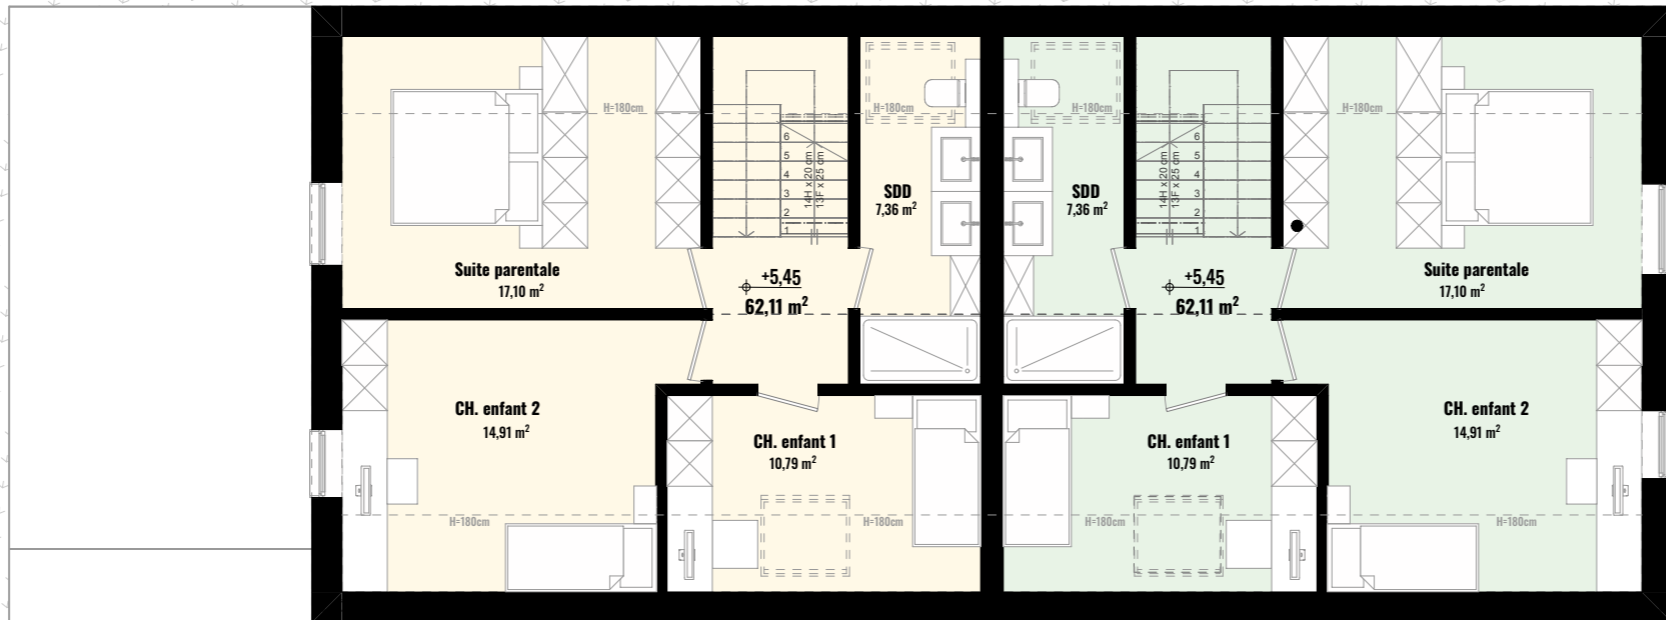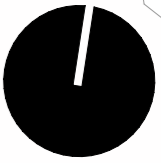

Rue de la Magire

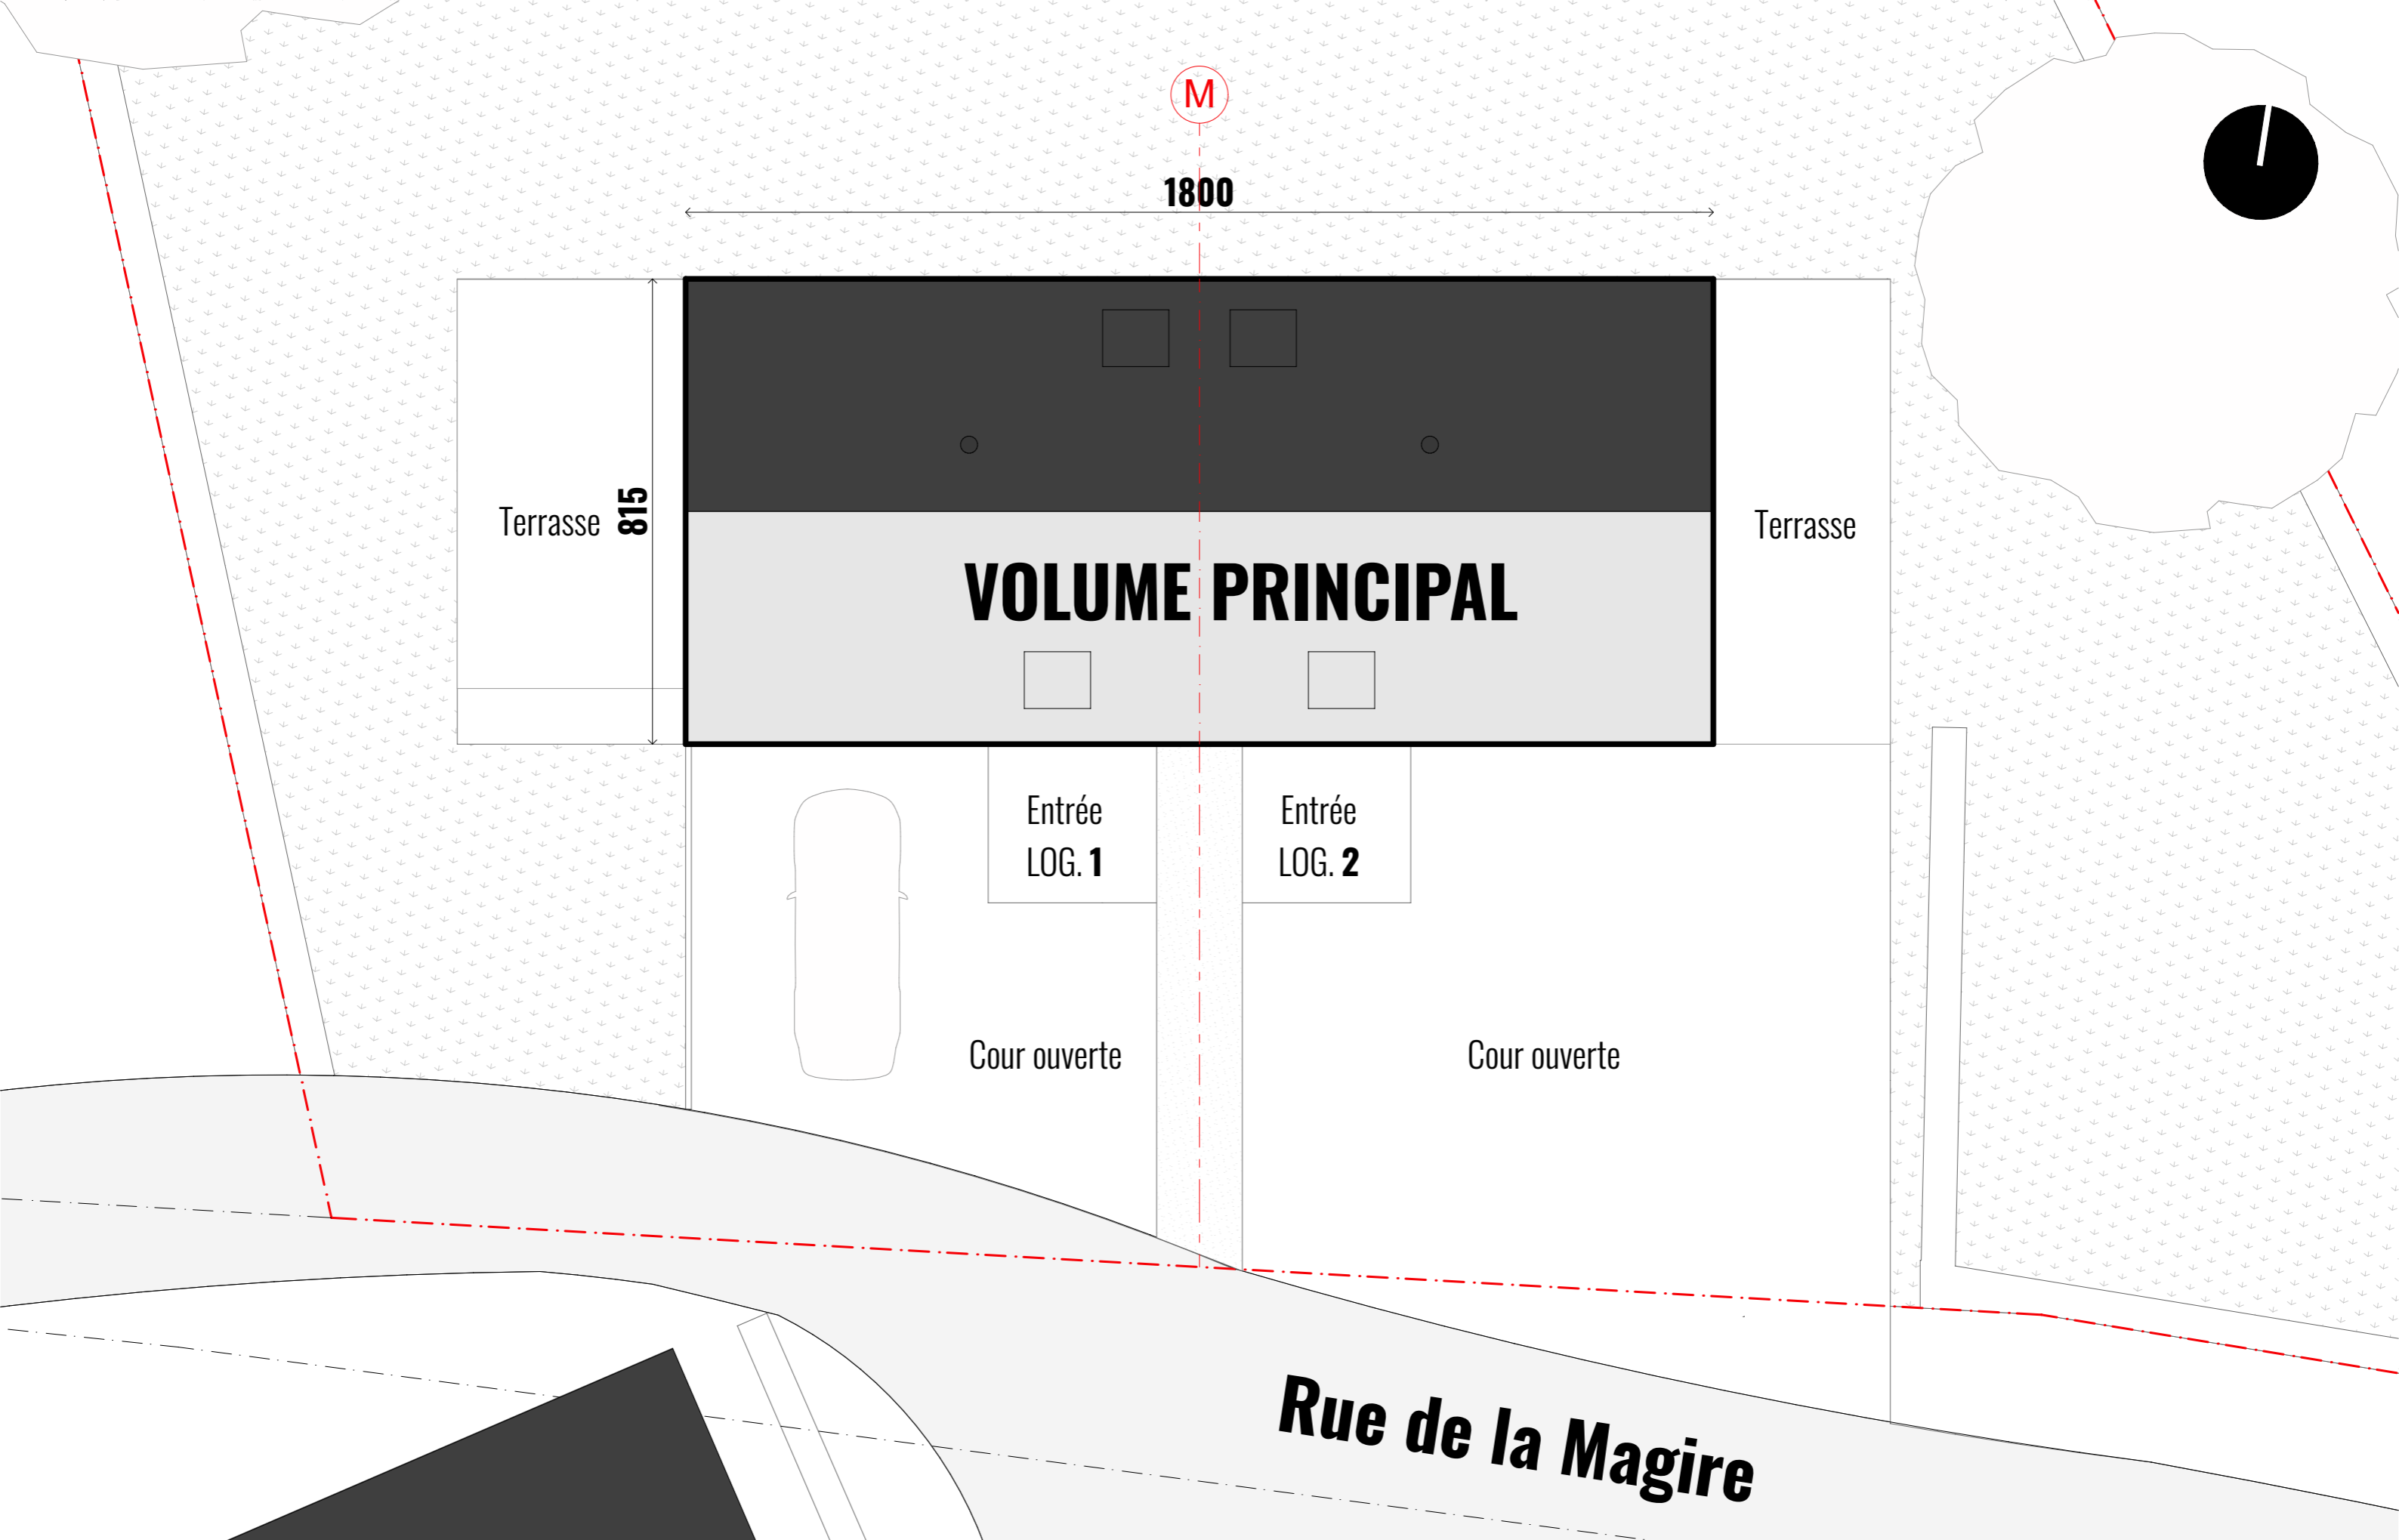



BIVWAK
architecture studio

21
228

OBJET DE L'OUVRAGE
CONSTRUCTION DE DEUX HABITATIONS

MAÎTRE(S) DE L'OUVRAGE
GRANDJEAN

PHASE
AP

DATE
8/11/21

DOCUMENT(S)
CONTEXTE 3D

ECHELLE(S)



BIVWAK
architecture studio

21
228

OBJET DE L'OUVRAGE
CONSTRUCTION DE DEUX HABITATIONS

MAÎTRE(S) DE L'OUVRAGE
GRANDJEAN

PHASE
AP

DATE
8/11/21

DOCUMENT(S)
VUE 3D_AVANT

ECHELLE(S)



BIVWAK
architecture studio

21
228

OBJET DE L'OUVRAGE
CONSTRUCTION DE DEUX HABITATIONS
MAÎTRE(S) DE L'OUVRAGE
GRANDJEAN

PHASE
AP
DATE
8/11/21

DOCUMENT(S)
VUE 3D INTERIEURE
ECHELLE(S)

9/9